

2階 多目的ホール

面積 約272㎡

料金 10,000円/日

物販が伴う場合、入場料を徴収をする場合には
料金がとなります。詳しくはお問い合わせください。

備品 テーブル 17 台
イス 60 脚
ホワイトボード 1 台
パーティション 30 台

天井高(ライトレールまで)：約2.6m

○ 柱 ⊕ コンセント ⇩ 採光窓

参考寸法


テーブル(180×45cm)



イス(45×47cm)




クロス張パネル(横長 幅 179cm)

 

クロス張パネル(縦長 幅 119cm)



演壇(180×160cm)

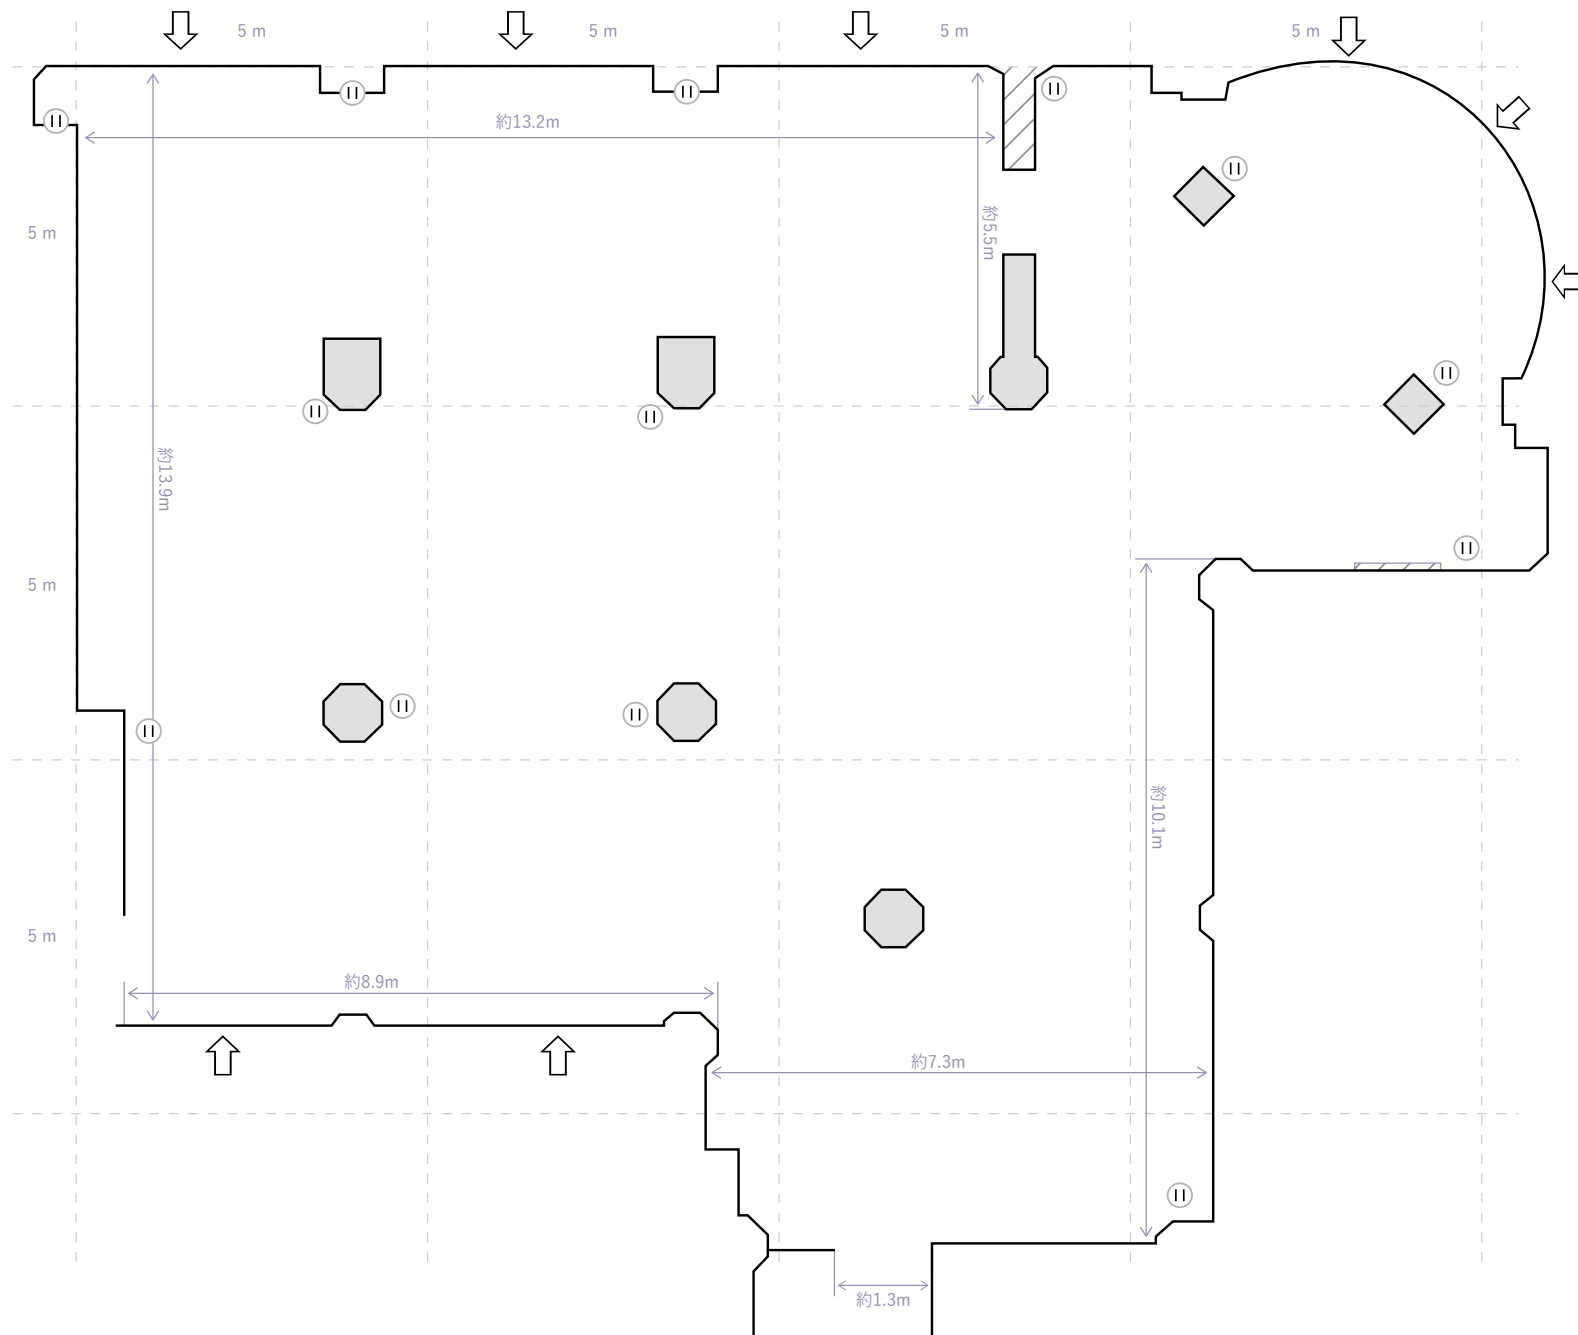

函館市地域交流まちづくりセンター

〒040-0053 函館市末広町4-19 TEL 0138-22-9700 / FAX 0138-22-9800